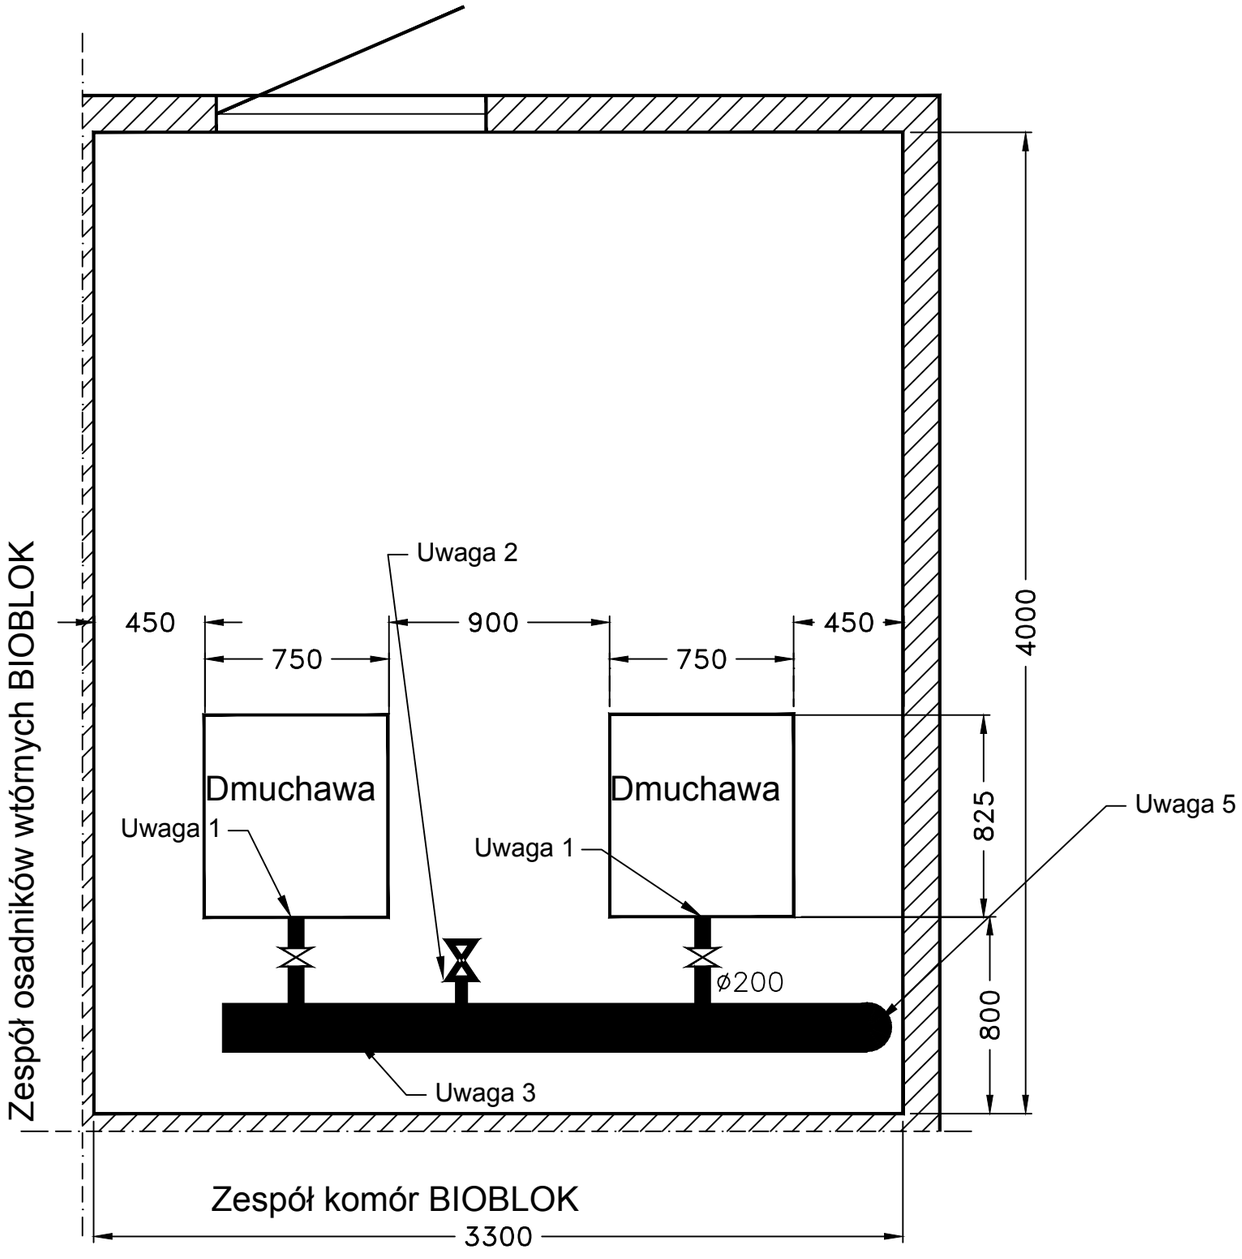

Sprężone powietrze kierowane do zespołu biologicznego oczyszczania ścieków BIOBLOK - Ø200 - patrz rysunek nr 14 oraz punkt 21.6.

Uwagi i objaśnienia:

1. Kolektor z dmuchawy – ø80 – załącznik nr 3.
2. Upust – ø1”
3. Główny kolektor sprężonego powietrza – ø200 – patrz rysunek nr 12. Kolektor poprowadzić pionowo do poziomu około 0,2 m ponad poziom pomostów – patrz rysunek nr 12
4. Opis zagadnień związanych ze stacją dmuchaw – punkt 21.1.
5. Odcinek kolektora ø200 poprowadzony pionowo do poziomu około 0,2 m ponad poziom pomostu patrz rysunek nr 12.

Stacja dmuchaw	21.1.	**
Opis układu rozprowadzajacego sprężone powietrze	18.6.; 21.1.	nr 12
Rysunki powiązane	Numer punktu	Numer rysunku

Opracował	mgr inż.Adam Terlecki	14–12–2017	

Zakład Technologii Oczyszczania Ścieków

mgr inż.Adam Terlecki

60-950 Poznań **Os.Zwycięstwa 15/46**

tel./fax.(+48-61) 826-76-97

Obiekt: Gminna oczyszczalnia ścieków Rzeczniów [pow.lipski, woj.mazowieckie]

Nazwa: Pomieszczenie dmuchaw – propozycja adaptacji

Skala 1:25	**Rysunek nr 13**