A-A

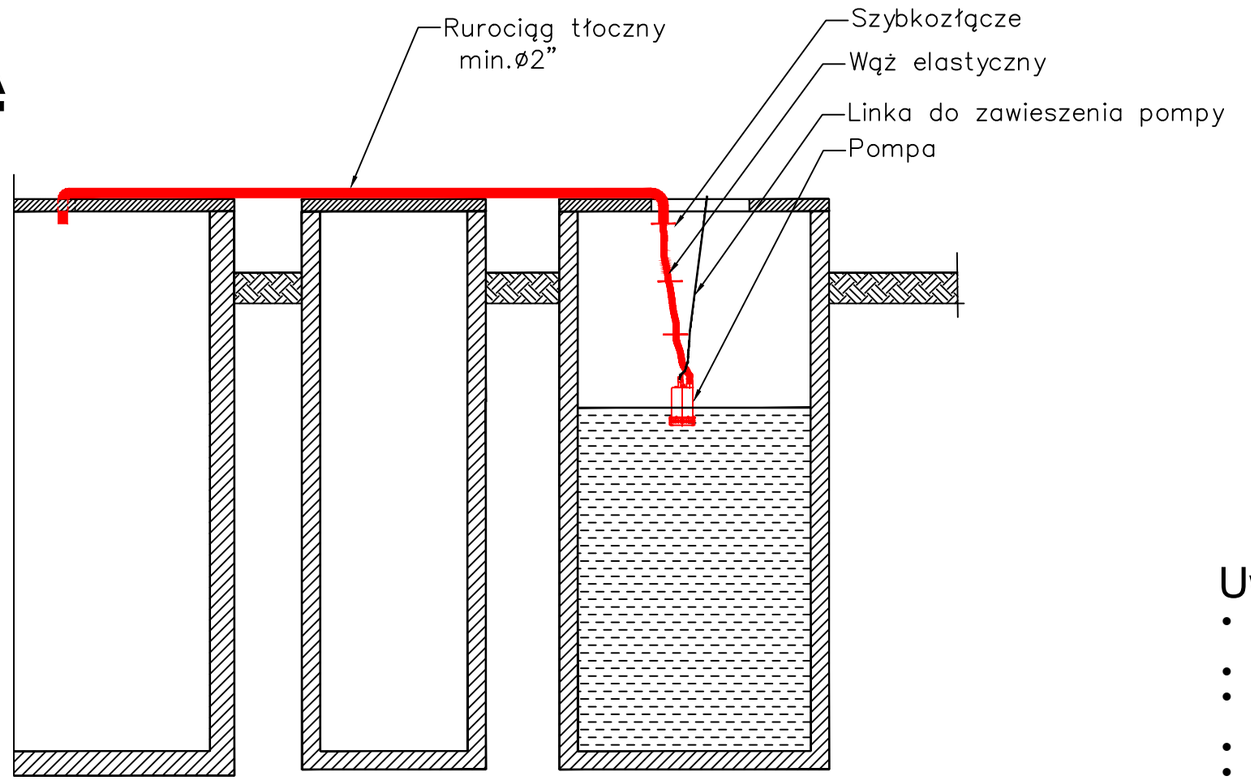

Rzut z góry

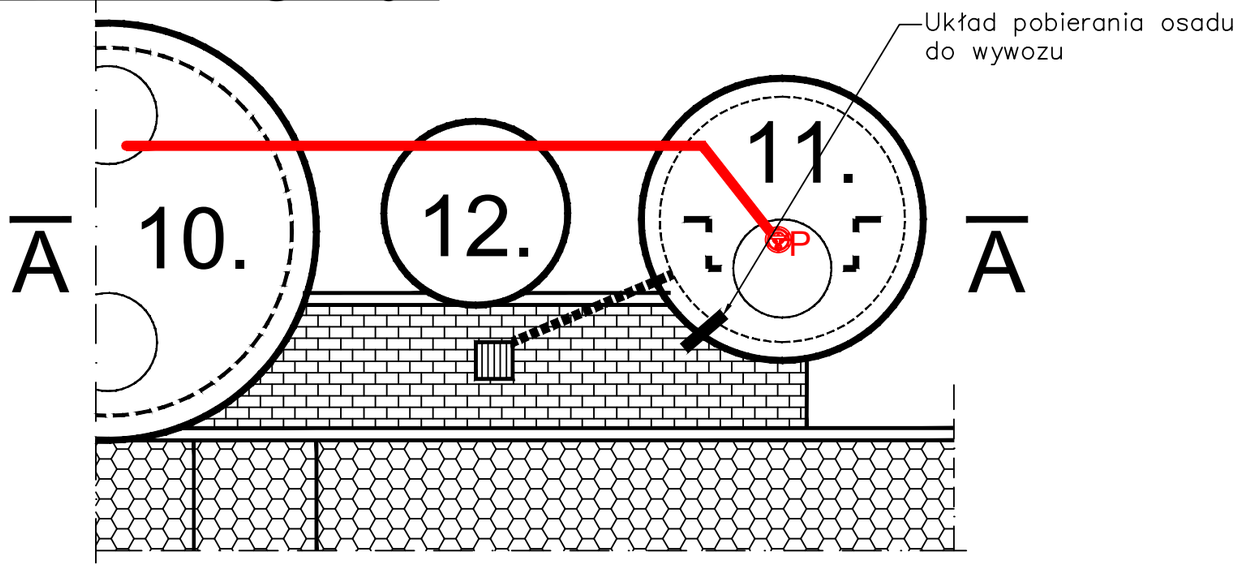

Objaśnienia:

1. Komora retencyjno–uśredniająca ze stacją sita – przed remontem komora defosfatacji – punkt 17.
2. Komora denitryfikacji – punkt 18.2.1.
3. Komora nitryfikacji nr I – punkt 18.2.2.
4. Komora nitryfikacji nr II – punkt 18.2.3.
5. Osadnik wtórny nr I – punkt 18.7.
6. Osadnik wtórny nr II – punkt 18.7.
7. Podstawowa stacja dmuchaw – punkt 21.1.
8. Przepompownia ścieków surowych – punkt 14
9. Stacja przyjmowania ścieków dowożonych – punkt 15.2.
10. Zbiornik magazynowy ścieków dowożonych z szamb – punkt 15.3.
11. Zbiornik magazynowy osadu czynnego nadmiernego – punkt 19.3.
12. Studzienka przepływowa – wyłączona z eksploatacji.

Uwagi:

- Rurociąg tłoczny może być wykonany z segmentów i demontowalny. Montaż tylko w przypadku odprowadzania cieczy nadosadowej.
- Rurociąg tłoczny oprzeć na stropach zbiorników.
- Istotne są spadki rurociągu – po zakończeniu pompowania winno nastąpić samoopróżnienie. .
- Pompa opuszczana na lince w miarę odpompowywania cieczy nadosadowej.
- Przy wkładaniu pompy uważać, aby nie uszkodzić rusztu zlokalizowanego na dnie komory
- Wąż elastyczny z segmentów o długości około 1,5 m łączonych szybkozłączami. Ma to na celu zapewnienie możliwości odprowadzania cieczy nadosadowej z różnych poziomów oraz opróżnienie zbiornika.
- Niniejszy rysunek należy traktować jako dyspozycję.

L.p.	Nazwa	Opis [punkt]	Nr rysunku
2.	**	**	**
1.	**	**	**
	Układ pobierania osadu	19.3.3.	nr 15.4.
	Układ odprowadzania cieczy nadosadowej ze zbiornika magazynowego	19.3.2.	**
	Gospodarka osadowa	19	nr 2.2.
	Rysunki powiązane	Numer punktu	Numer rysunku

Opracował	mgr inż.Adam Terlecki	09–12–2017

Zakład Technologii Oczyszczania Ścieków
mgr inż.Adam Terlecki
60-950 Poznań **Os.Zwycięstwa 15/46**
tel./fax.(+48-61) 826-76-97

Obiekt: Gminna oczyszczalnia ścieków Rzeczniów [pow.lipski, woj.mazowieckie]

Nazwa: Gospodarka osadowa – układ odprowadzania cieczy nadosadowej ze zbiornika osadu czynnego nadmiernego

Skala 1 : 50 **Rysunek nr 15.3.**