Objaśnienia:

1. Nowy właz do komory celem umożliwienia wkładania pompy – ø800 lub 0,8 * 0,8 m.
2. Otwór w ścianie – do wykonania – zapewniający dostęp do szybkozłącza – 0,5*0,5 m.
3. Szybkozłącze – na poziomie połowy węża elastycznego – pozwala na demontaż i wyjęcie pompy poprzez właz.
4. Szybkozłącze – połączenie węża elastycznego z rurociągiem

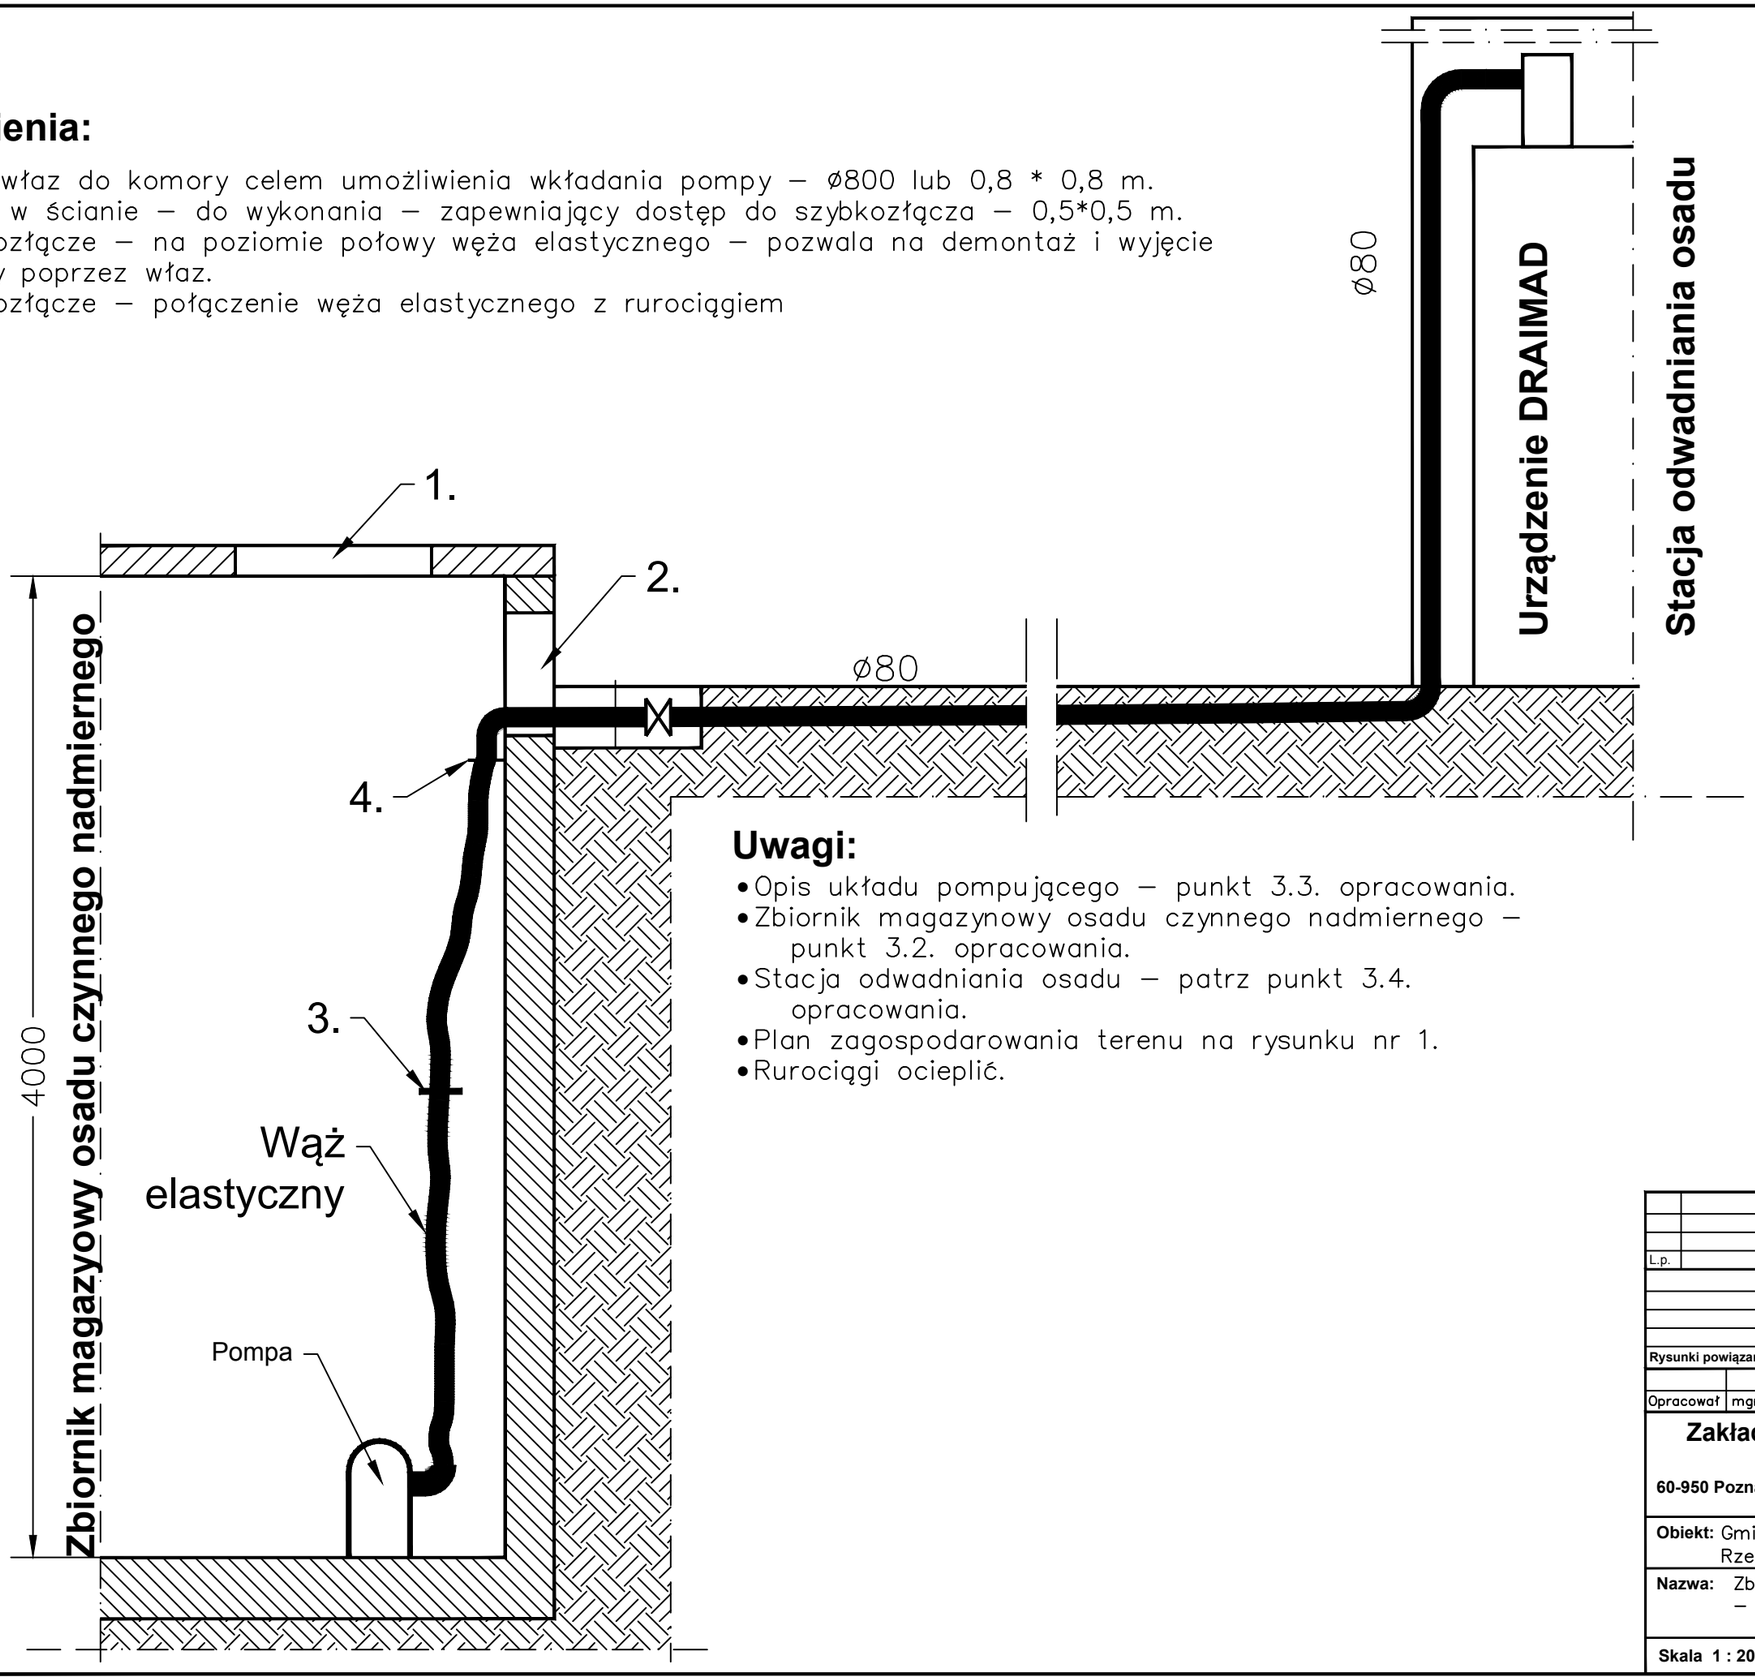

Uwagi:

- Opis układu pompującego – punkt 3.3. opracowania.
- Zbiornik magazynowy osadu czynnego nadmiernego – punkt 3.2. opracowania.
- Stacja odwadniania osadu – patrz punkt 3.4. opracowania.
- Plan zagospodarowania terenu na rysunku nr 1.
- Rurociągi ocieplić.

L.p.	Nazwa	Opis

Rysunki powiązane	Numer punktu	Numer rysunku

Opracował	mgr inż.Adam Terlecki	08–01–2018

Zakład Technologii Oczyszczania Ścieków
mgr inż.Adam Terlecki
60-950 Poznań **Os.Zwycięstwa 15/46**
tel./fax.(+48-61) 826-76-97

Obiekt: Gminna oczyszczalnia ścieków Rzeczniów [pow.lipski, woj.mazowieckie]

Nazwa: Zbiornik magazynowy osadu czynnego nadmiernego – układ pompujący – dyspozycja wykonawcza

Skala 1 : 20 | **Rysunek nr 2**