


Otwarta Strefa Aktywności – Jelażka 1:100

- Strefy bezpieczeństwa w których będą wbudowane następujące urządzenia:
1. Wyciskanie integracyjne + Słup + Wyciąg górny
 2. Wahadło + Biegacz + Twister
 3. Rower wolnostojący
 4. Stół do gry w szachy
 5. Kółko i krzyżyk
 6. Kosz parkowy
 7. Tablica informacyjna
 8. Wyciskanie integracyjne + Słup + Wyciąg górny
 9. Orbitrek wolnostojący
 10. Wiosłarz wolnostojący
 11. Stół do gry w chińczyka
 12. Ławka parkowa
 13. Stojak na rowery
 14. Krzewy

GMINA RZECZNIÓW
27-353 Rzecznów
powiat lipski
tel./fax (48) 61-67-310
NIP 509-001-35-68


Urząd Gminy w Rzecznowie
Witold Skrzypczyk
Upr. bud. Nr 073/81

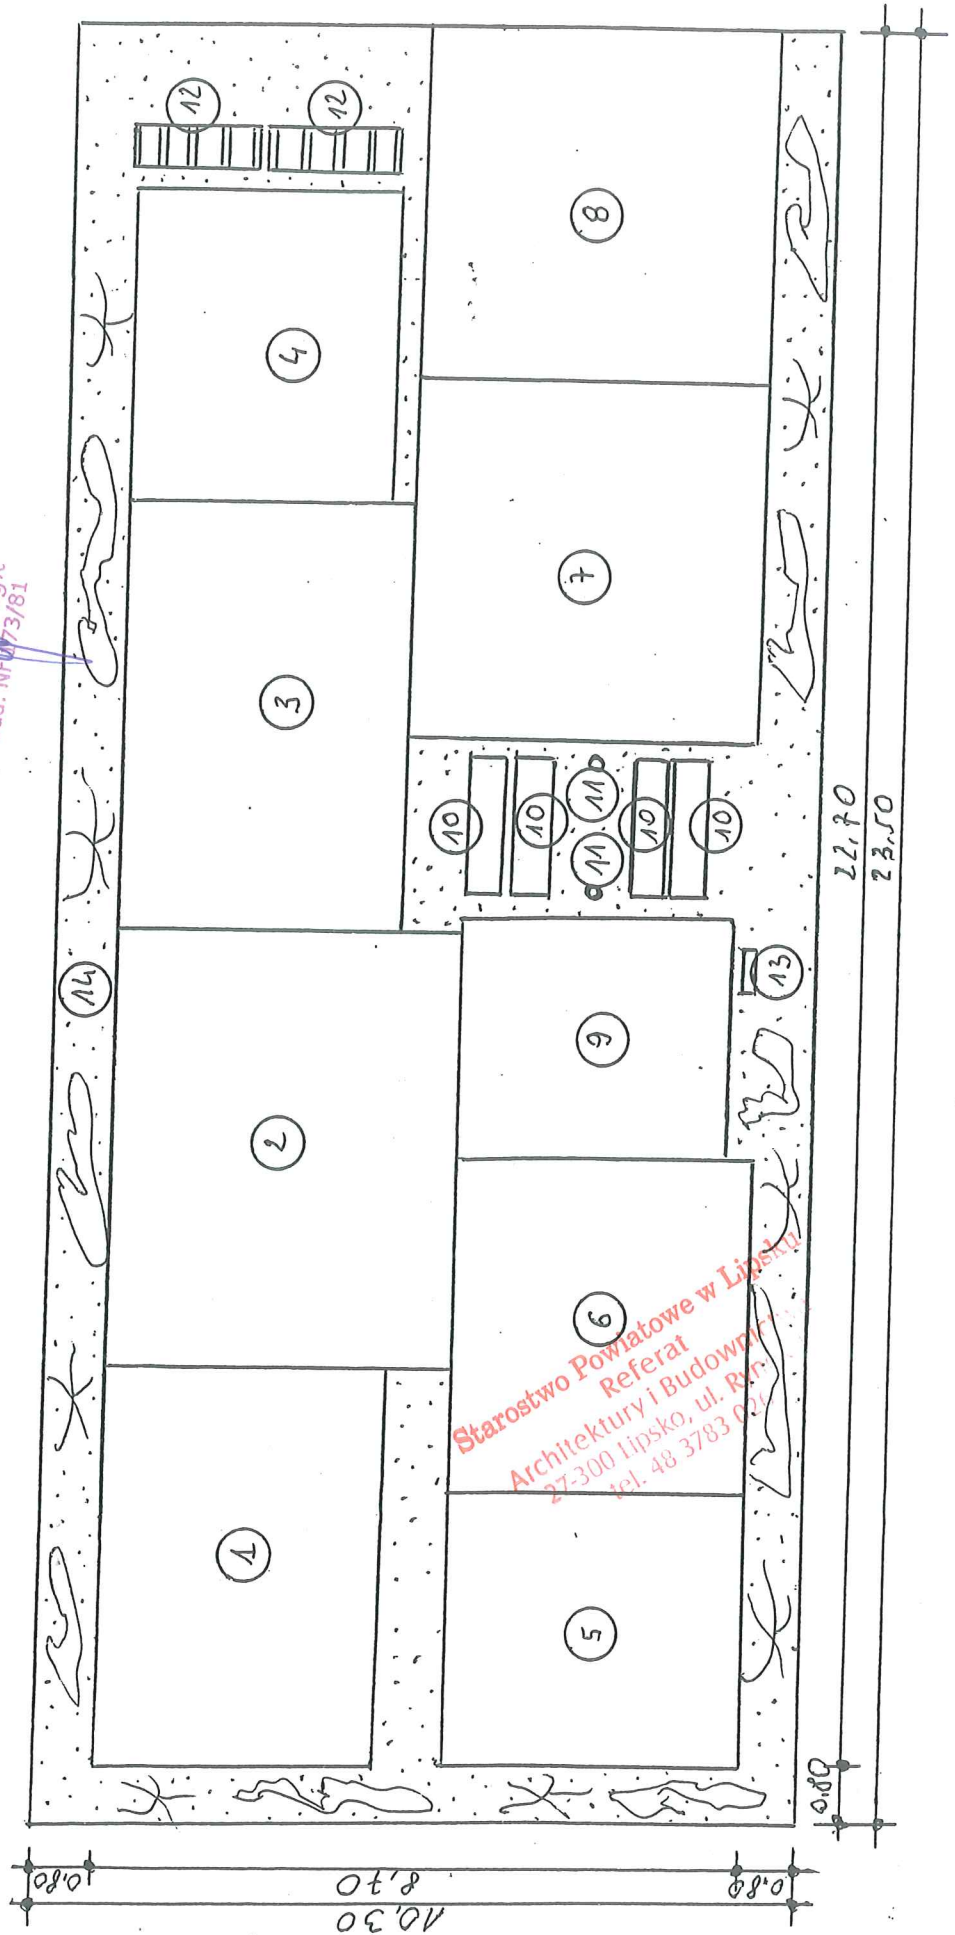

Starostwo Powiatowe w Lipsku
Referat
Architektury i Budownictwa
27-300 Lipsko, ul. R. R.
tel. 48 3783 02

GMINA RZECZNIÓW
27-353 Rzecznów
powiat lipski
tel./fax (48) 61-67-310
NIP 509-001-35-68

OTWARTA STREFA AKTYWNOŚCI

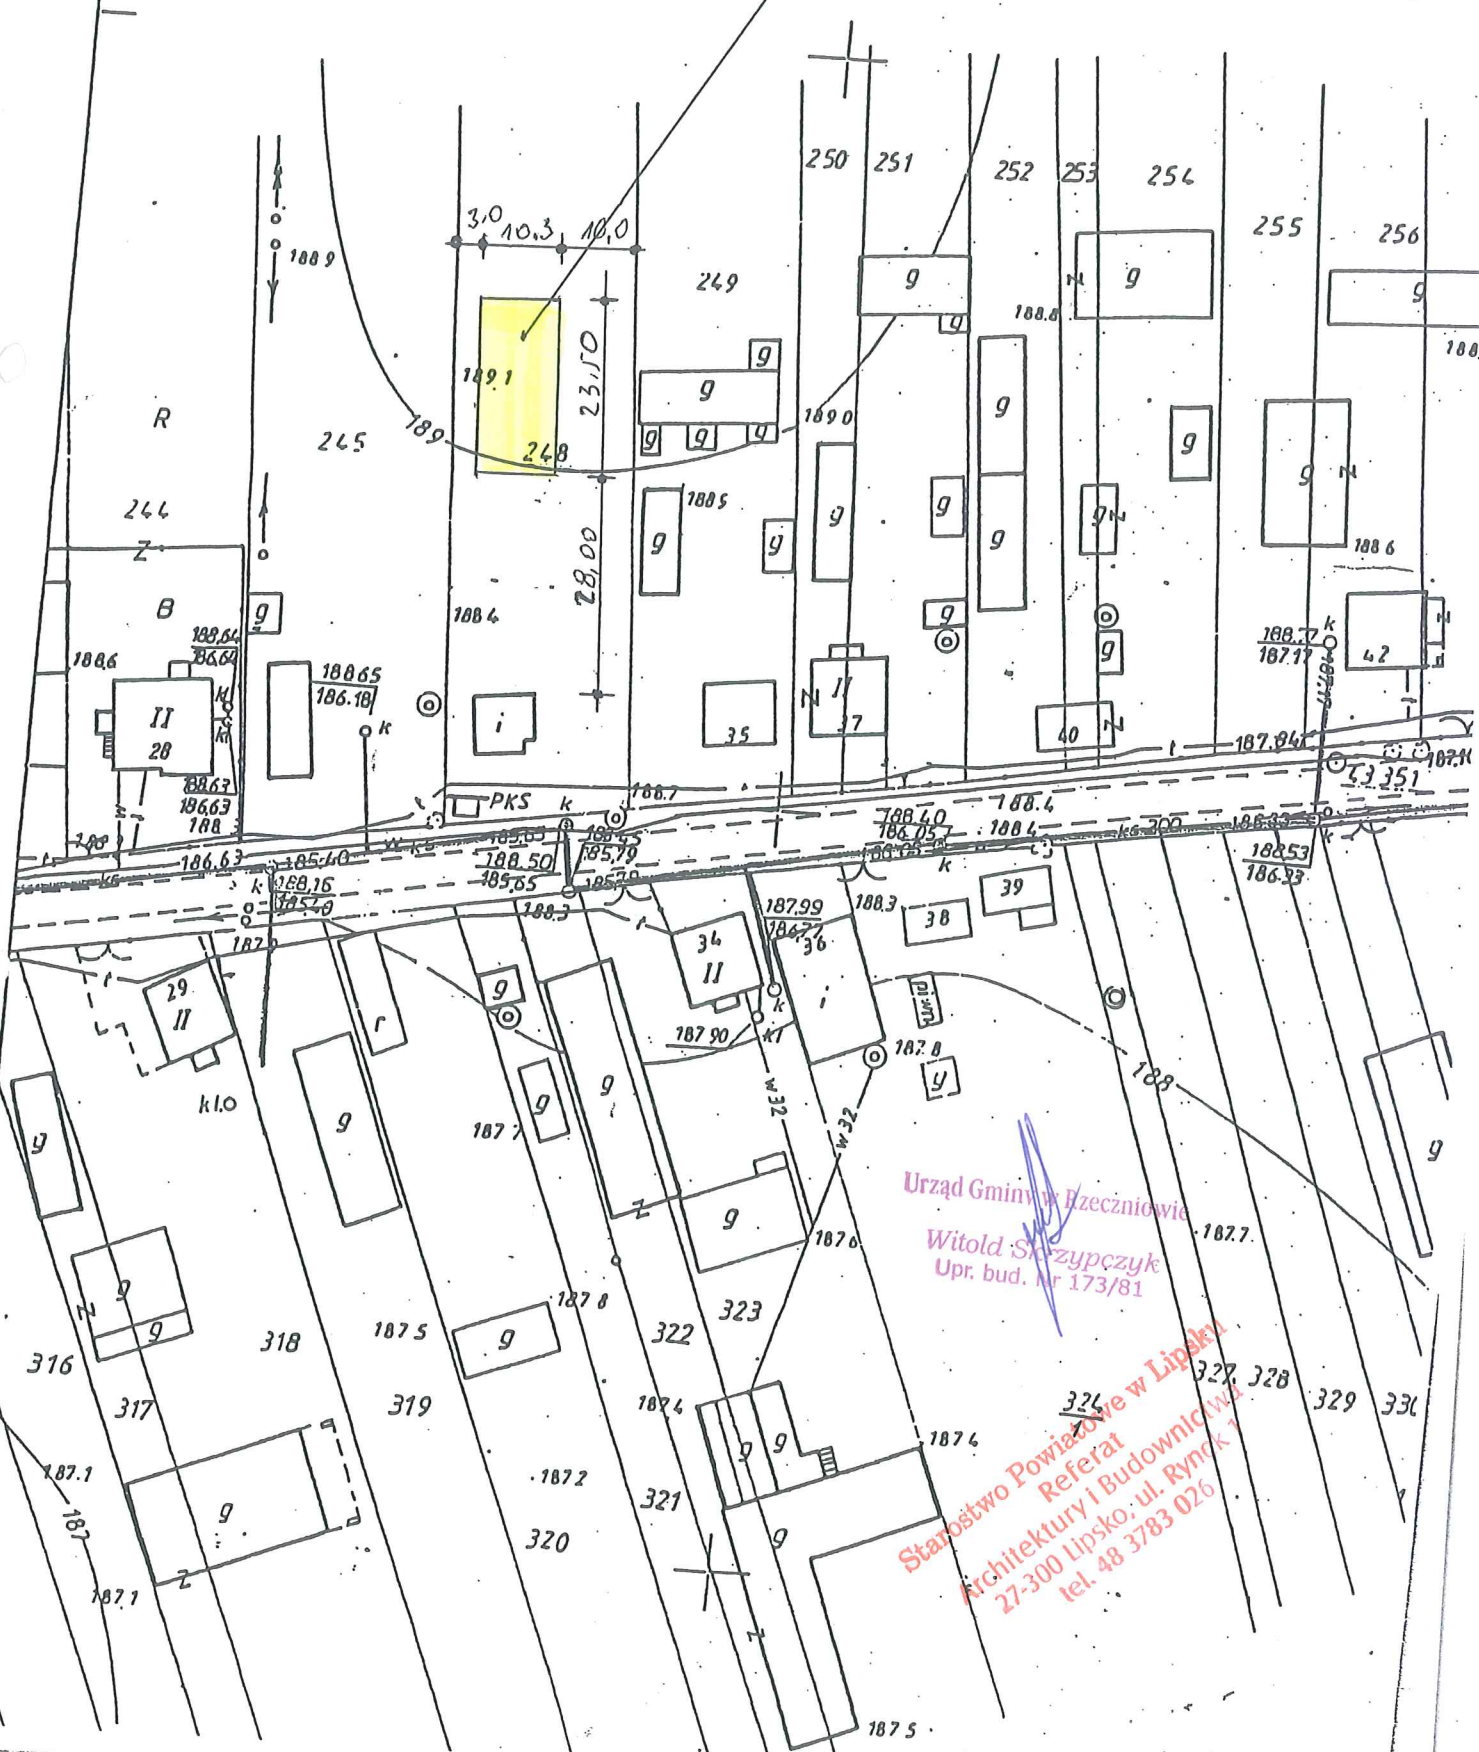

Urząd Gminy w Rzecznowie
Witold Szczępczyk
Upr. bud. nr 173/81

Starostwo Powiatowe w Lipsku
Referat
Architektury i Budownictwa
27-300 Lipsko, ul. Rynek 1
tel. 48 3783 026