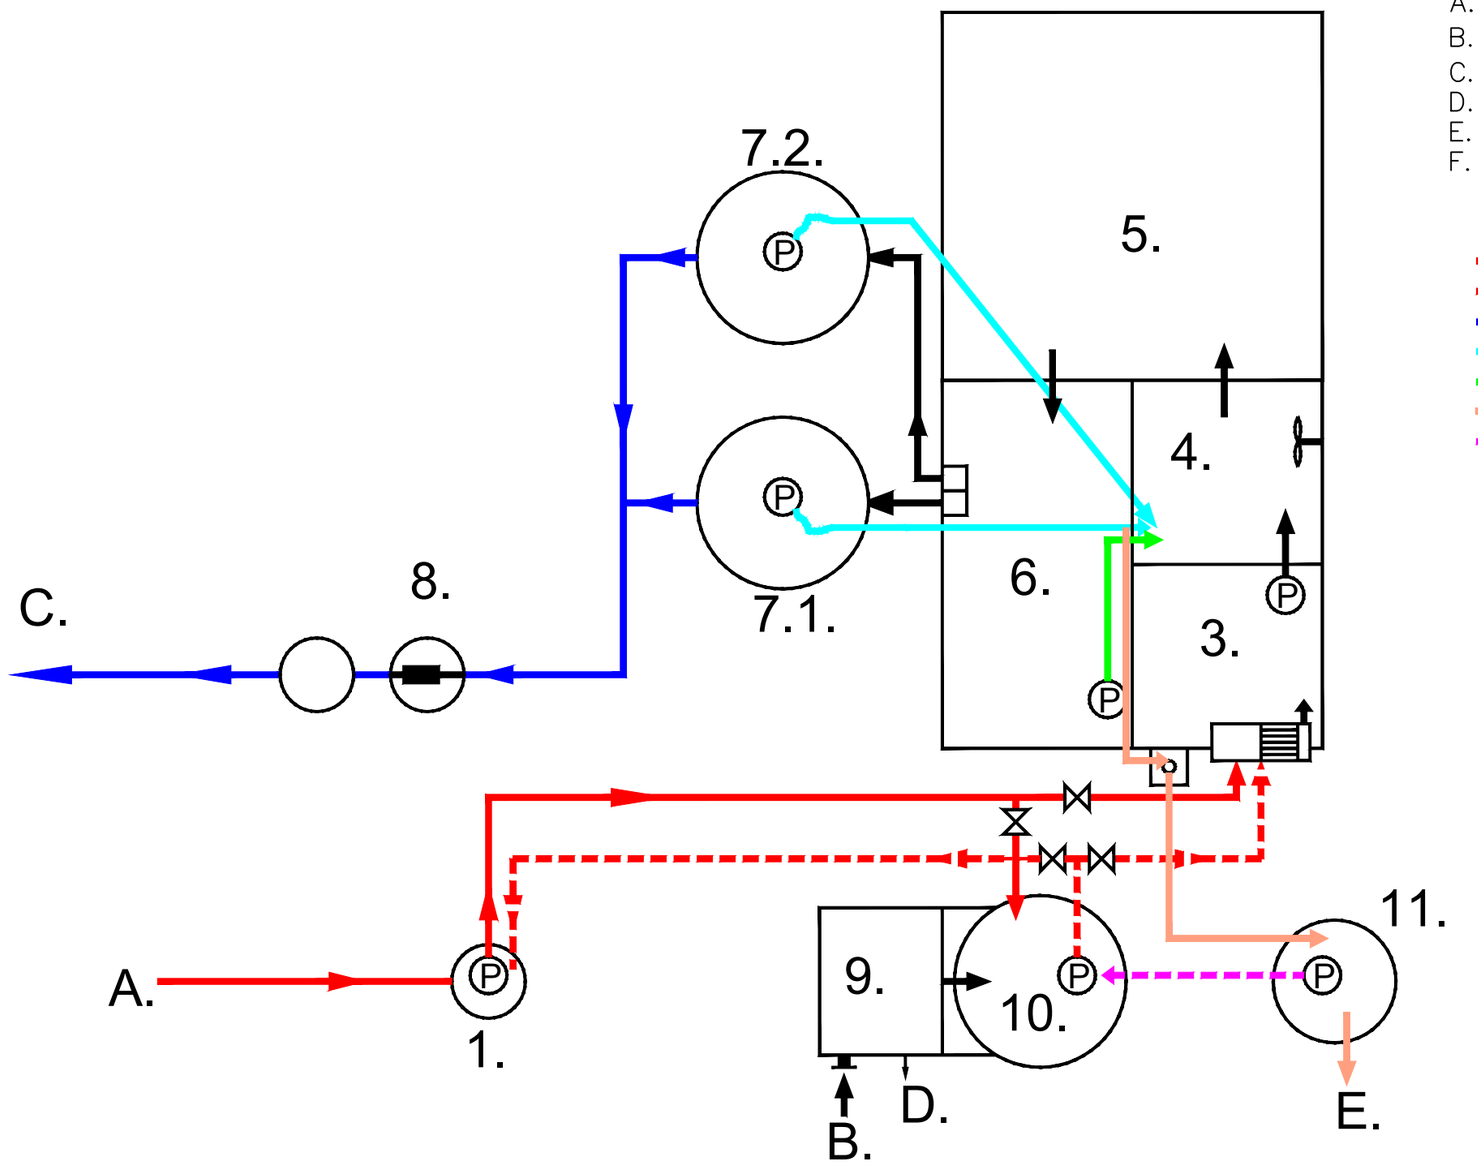

Objaśnienia:

A. Ścieki surowe – spływające kolektorem
B. Ścieki surowe – dowożone z szamb
C. Ścieki oczyszczone do odbiornika
D. Skratki z podczyszczania ścieków dowożonych z szamb
E. Osad czynny nadmierny do wywiezienia
F. Skratki ze stacji sita

ścieki surowe – spływające kolektorem
ścieki surowe – dowożone z szamb
ścieki oczyszczone
recyrkulacja zewnętrzna – punkt 18.5.
recyrkulacja wewnętrzna – punkt 18.4.
osad czynny nadmierny
ciecz nadosadowa

Uwagi:

- Na rysunki pominięto układy rozprowadzające sprężone powietrze.
- Lokalizacja obiektów w terenie na rysunku nr 2.2.

**	**	**	**
11.	Zbiornik magazynowy osadu czynnego nadmiernego	19.3.	nr 15.1.
10.	Zbiornik retencyjno–uśredniający ścieków dowożonych z szamb	15.3.	nr 3.**.
9.	Stacja przyjmowania ścieków dowożonych z szamb	15.2.	nr 3.**.
8.	Stanowisko pomiaru ilości ścieków oczyszczonych	20	**
7.2.	Osadnik wtórny nr II	18.7.	nr 5, nr 11
7.1.	Osadnik wtórny nr I	18.7.	nr 5, nr 11
6.	Komora nitryfikacji nr II	18.2.3.	nr 5, nr 7
5.	Komora nitryfikacji nr I	18.2.2.	nr 5, nr 7
4.	Komora denitryfikacji	18.2.1.	nr 5, nr 7
3.	Zbiornik retencyjno–usredniajacy	17.	nr 6
2.	Stacja sita	16.	nr 4
1.	Przepompownia ścieków surowych spływających kolektorem	14.	**
L.p.	Nazwa	Opis [punkt]	Nr rysunku

Lokalizacja obiektów w terenie	10	nr 2.2.
Opis układu technologicznego	10	**
Rysunki powiązane	Numer punktu	Numer rysunku

Opracował	mgr inż.Adam Terlecki	08–12–2017	

Zakład Technologii Oczyszczania Ścieków
mgr inż.Adam Terlecki
60-950 Poznań **Os.Zwycięstwa 15/46**
tel./fax.(+48-61) 826-76-97

Obiekt: Gminna oczyszczalnia ścieków Rzeczniów [pow.lipski, woj.mazowieckie]

Nazwa: Gminna oczyszczalnia ścieków – stan po modernizacji – schemat blokowy

Skala ******* **Rysunek nr 2.1.**